
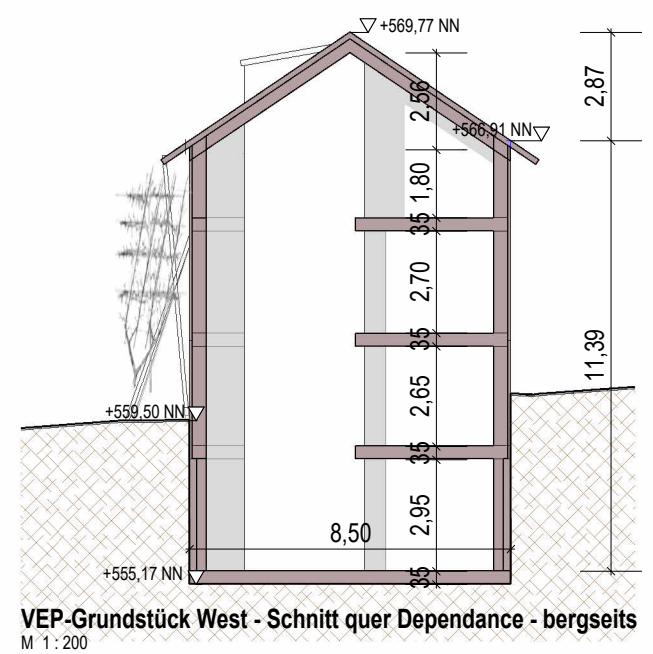
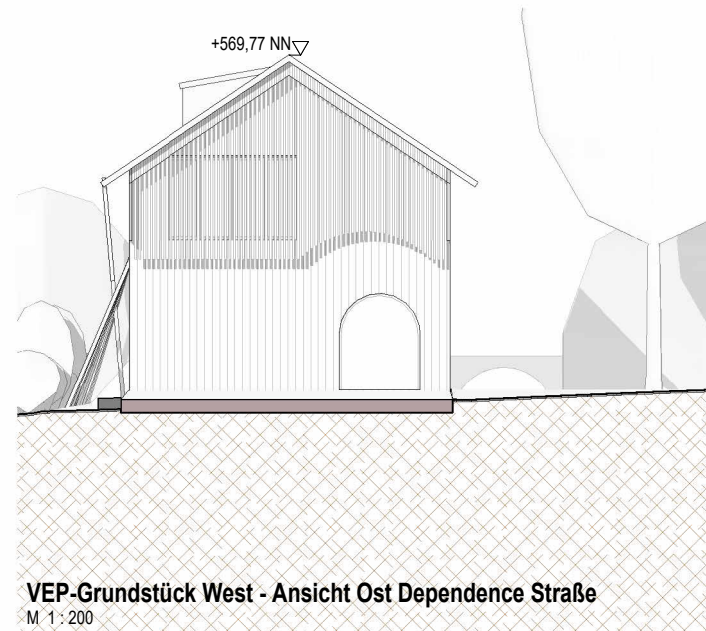
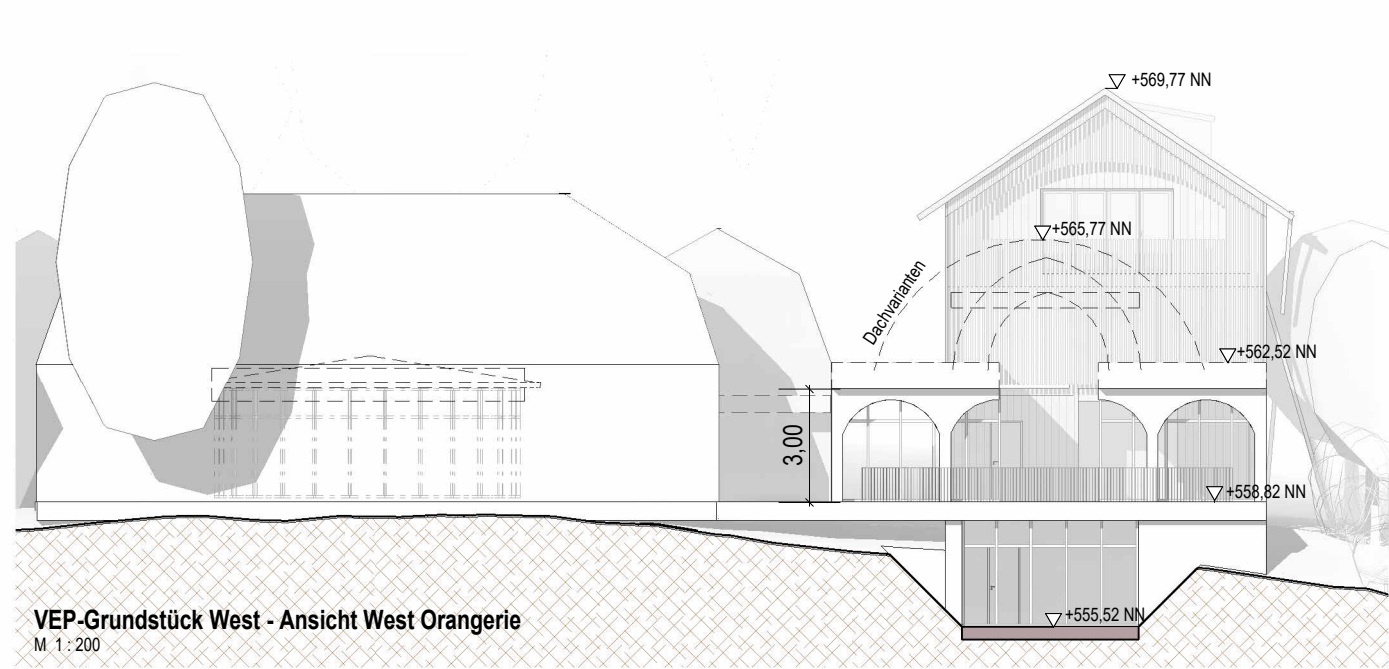
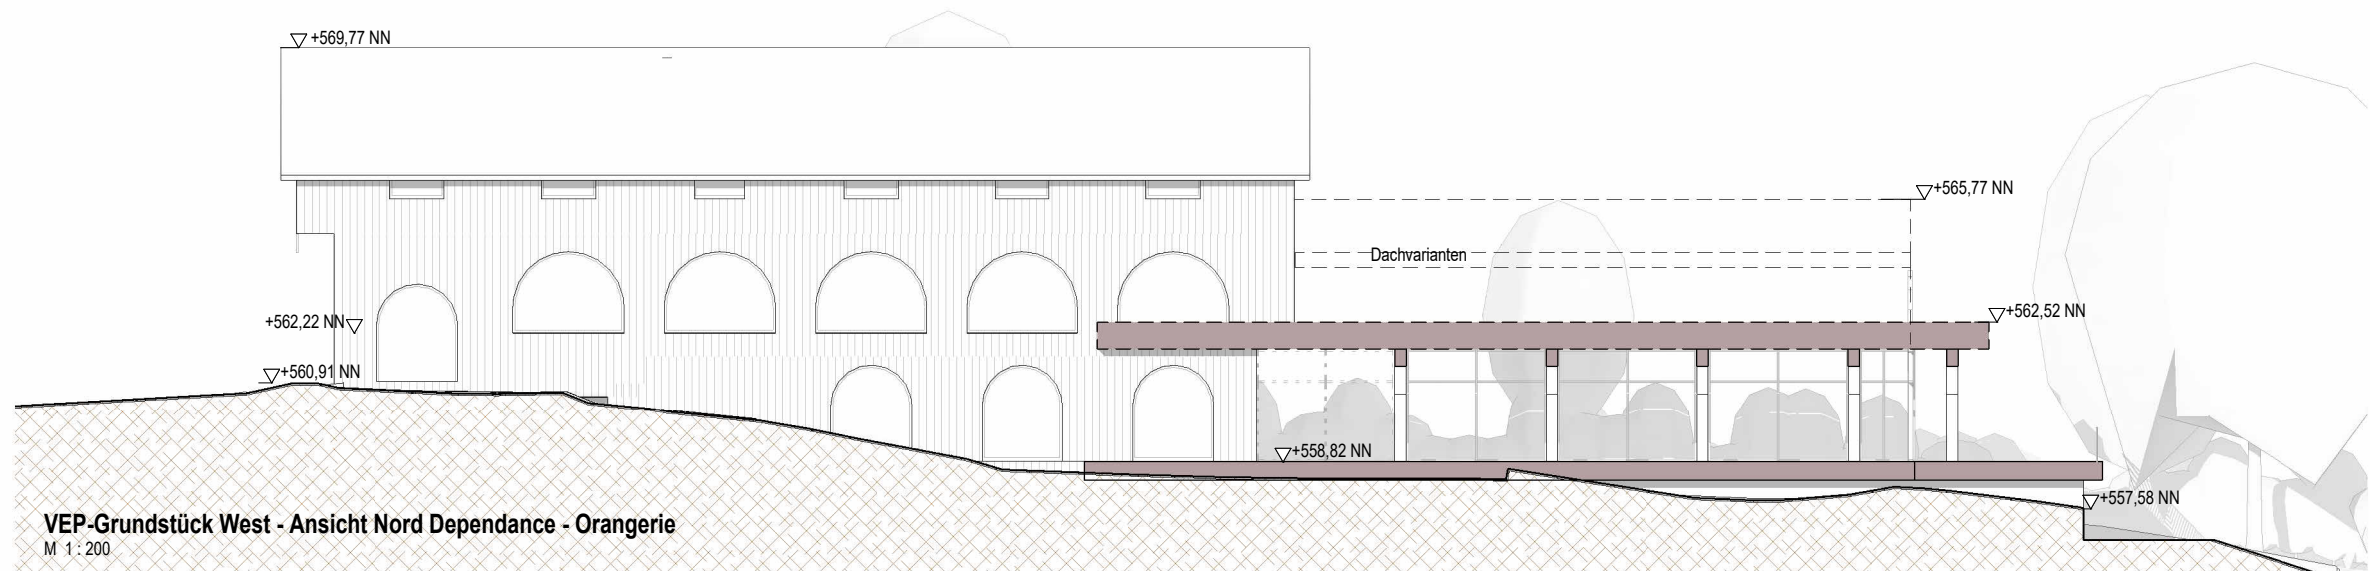


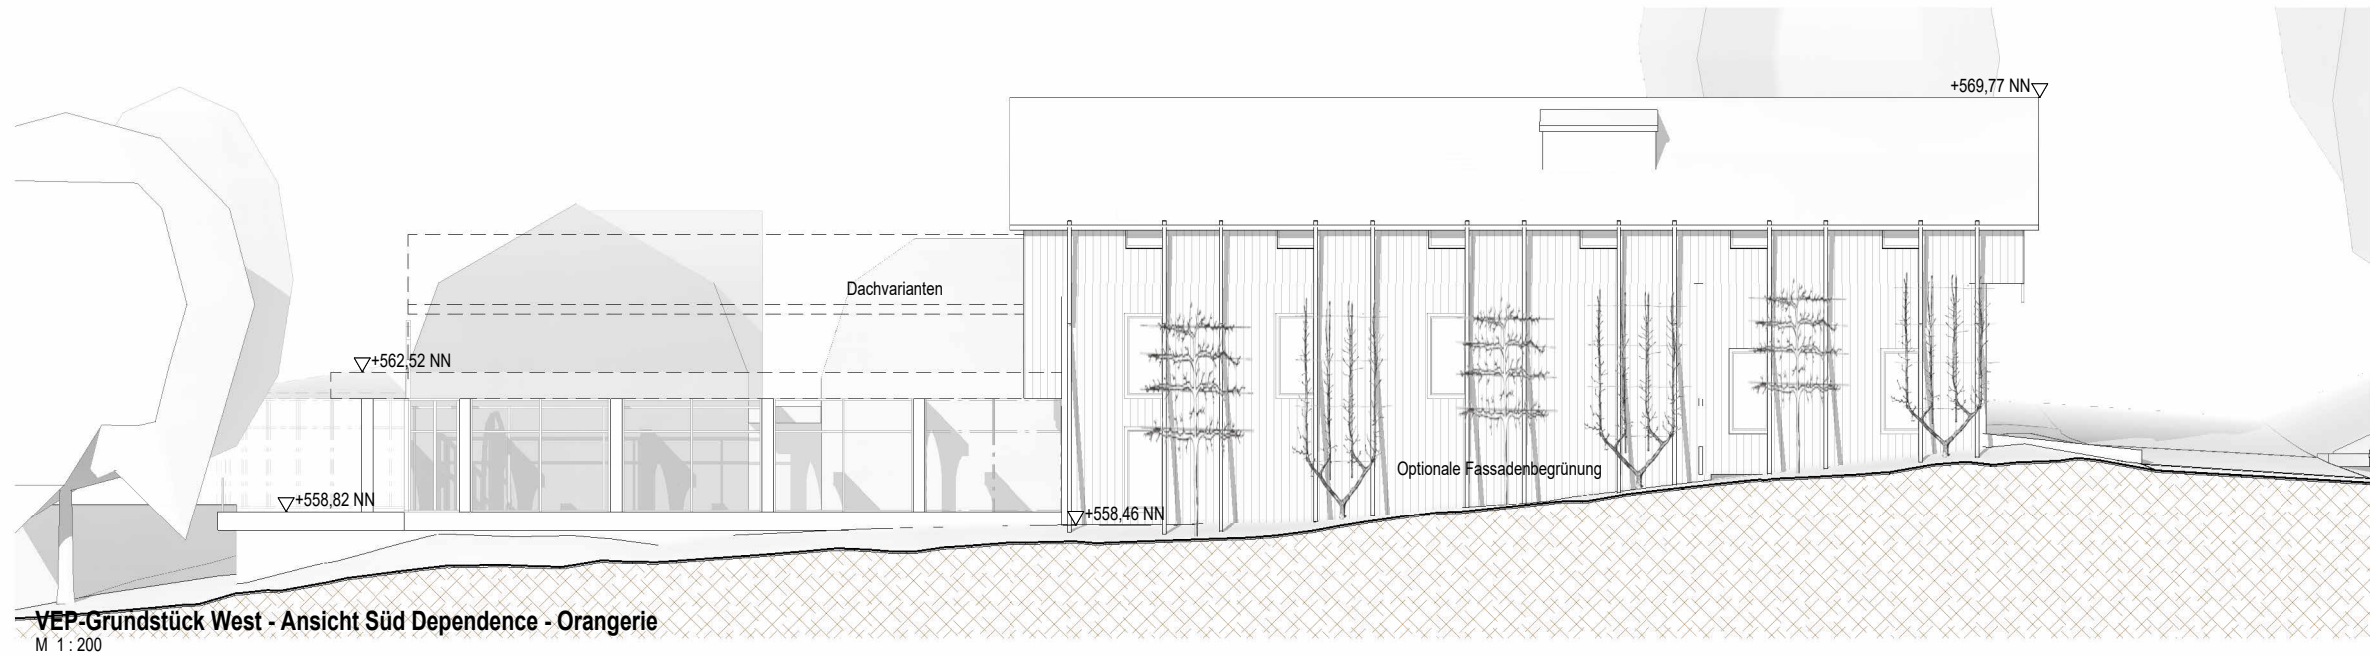

Honua Schlösschen Zankenhausen				Atelier LÜPS Bergstraße 4b 86938 Schondorf am Ammersee 08192 996454 atelier@lueps.com www.lueps.com
Ansichten + Querschnitt Westgrundstück (Dependance+Orangerie)			1 : 200	
PROJ-NR:	PLAN-NR: VEP-04	DATUM: 10.12.25	GEZ: Verfasser	
DER AUSFÜHRENDE IST VERPFLICHTET, ALLE BESTANDSMASSE UND PLANKOTEN VOR ARBEITSBEGINN ZU ÜBERPRÜFEN. DIESE ZEICHNUNG IST UNSER GEISTIGES EIGENTUM UND UNTERLIEGT DEM URHEBERRECHT. EINE VERVIELFÄLTIGUNG, AUSHÄNDIGUNG AN DRITTE PERSONEN ODER ÜBERLASSUNG AN KONKURRENZFIRMEN IST UNTERSAGT.				